

# COMPLESSO MONUMENTALE DI SANT'ANTONIO IN SA COSTA

## THE MONUMENTAL COMPLEX OF S. ANTHONY IN SA COSTA

Altro progetto per il Restauro ed ingrandimento dello Spedale di S. Antonio nella parte di Città nella contrada detta della Costa aggregata alla Marina lasciando interinalmente l'abitazione de M. R.R.P.P. qual col tempo può servire per alloggio degli impiegati per d.to Spedale mediante una scaletta a farsi

Archivio di Stato di Torino Cagliari li, 15 febbraio 1773

Arch. Giuseppe Viana

Mis p S.M.

Tavola tecnica mista: matita, china nera, rossa, gialla,  
Scala in trabucchi, cm 63,5x41 cm

Piano Terra

- A** Chiesa qual può servire per oratorio a Spedale
- B** Presbiterio, e chiudendosi, può servire per Teatro Notomico
- C** Capelle
- D** Coridore che da l'accesso dalla contrada della costa, a quella de Scarpari

- S** Tombarello per alzare ed abbazzare le vettovaglie dal piano della cucina alle infermerie
- T** Luoghi comuni
- V** Poggioli servienti per li convalescenti, per stender panni e comodi per chiudere ed aprire

- E** Portinaio con la bussola G per ricevere gli Esposti
- F** Repostigli
- G** Per ricevere gli Esposti
- H** Speziale con suo officio
- I** Vestibolo con lanterna illuminata da finestroni
- L** Scala grande


- M** Manigha del Spedale presentaneo
- N** Manigha nuova
- O** Stanza per chirurgo
- P** Camerini per gl'infermieri

- Q** Spedale per incurabili, e morbogalico
- R** Spedale de Pazzarelli

- X** Andito
- Y** Camera per la lingerie
- Z** Luoghi comuni
- &** Camera per il confessore

La tinta rossa indica le Muraglie vecchie che devono permanere  
La tinta nera indica le restaurazioni e nuove muraglie  
La tinta gialla chiara indica le muraglie a demolirsi  
La tinta chiara nera indica un semplice progetto p. render la Chiesa in Oratorio

L'ammontare della spesa, regolati i piani come negli spaccati del pmo progetto si vede ascende a Scudi num. Ventimilla

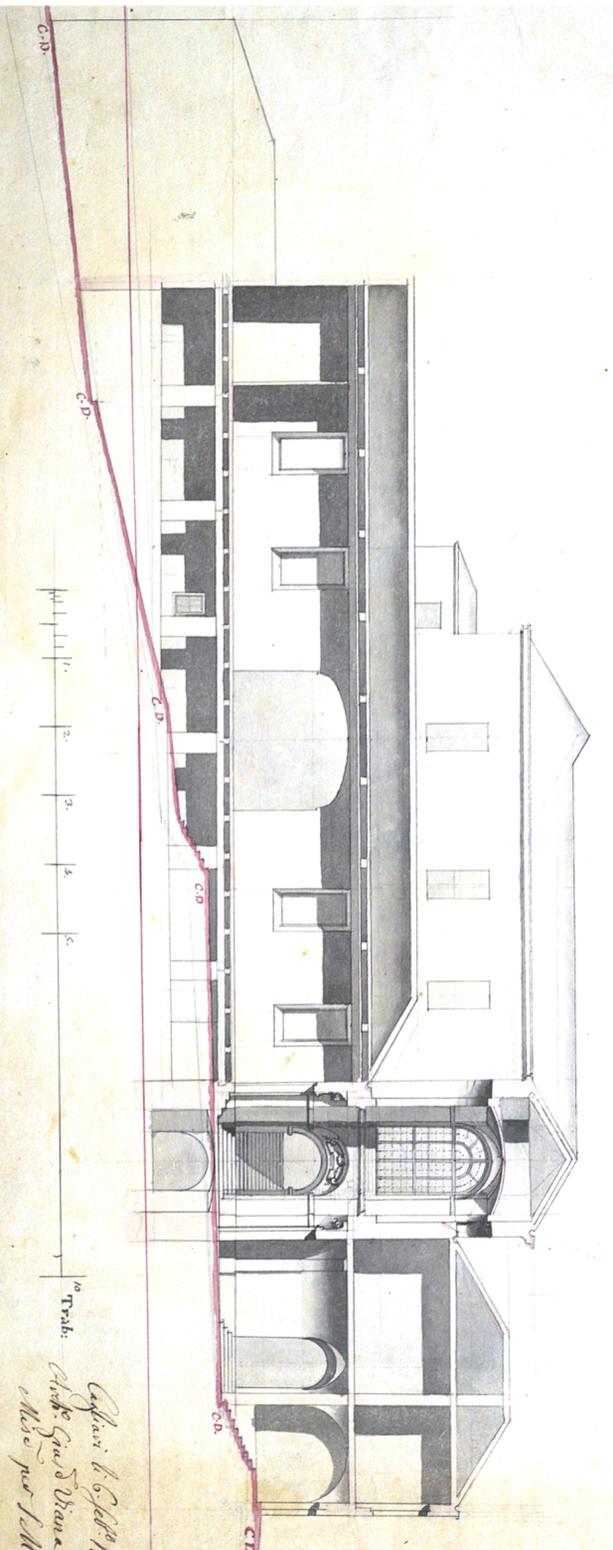

Le didascalie sono le originali della carta



Via Manno "Sa Costa"

Portico di Sant'Antonio

Porta Rustica

