

COMPLESSO MONUMENTALE DI SANT'ANTONIO IN SA COSTA

THE MONUMENTAL COMPLEX OF S. ANTHONY IN SA COSTA

Nuovo progetto per l' ingrandimento dello Spedale di S.Antonio nella parte di Città nella contrada detta della Costa agregata alla Marina

Archivio di Stato di Torino Cagliari li, 6 febbraio 1773
Arch. Giuseppe Viana
Mis p S.M.
Tavola tecnica mista: matita, china nera, rossa, gialla,
Scala in trabucchi, cm 63,5x41 cm





Piano Primo

Piano Terreno

- A** Spezieria
- B** Granaio
- C** Cucina con lavandino, e Dispensa
- D** Tombarello p.somministrare vettovaglie alle infermerie
- E** Stalla per conservare bovi, e vitelli, con magazzino per riporre paglia, ed orzo
- F** Macelleria
- G** Bugadiera con suo camerino
- H** Magazeno a legna
- I** Paneteria e pastino
- L** Magazzino a paglia p. i pagliarici
- M** Cisterna di acqua pluviale
- N** Magazeno di carbone
- O** Cantina

Piano Secondo

- A** Scala
- B** Spedale delle Lazzarelle, e esso Infermeria delle incurabili, e morbo galico
- E** Infermeria delle Donne
- D** Tombarello
- F** Gabinetti delle Infermerie
- G** Magazeno di lingerie
- H** Pogioli p. stender, e commodi p. chiudere, ed aprire le finestre
- I** Corridore

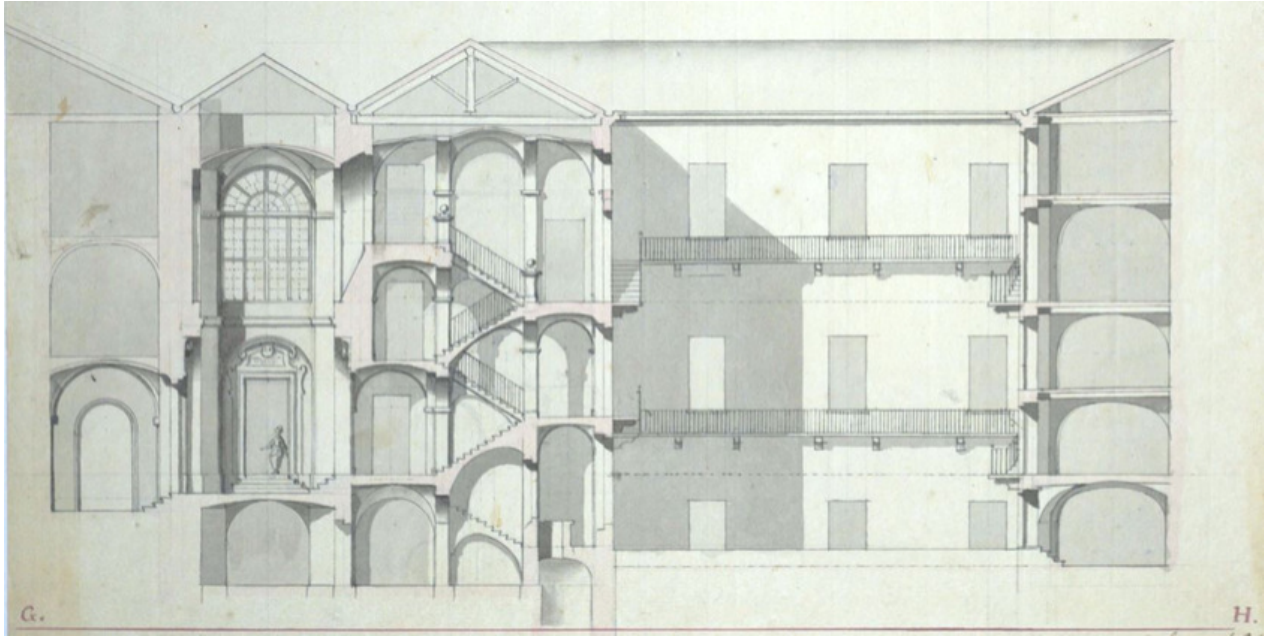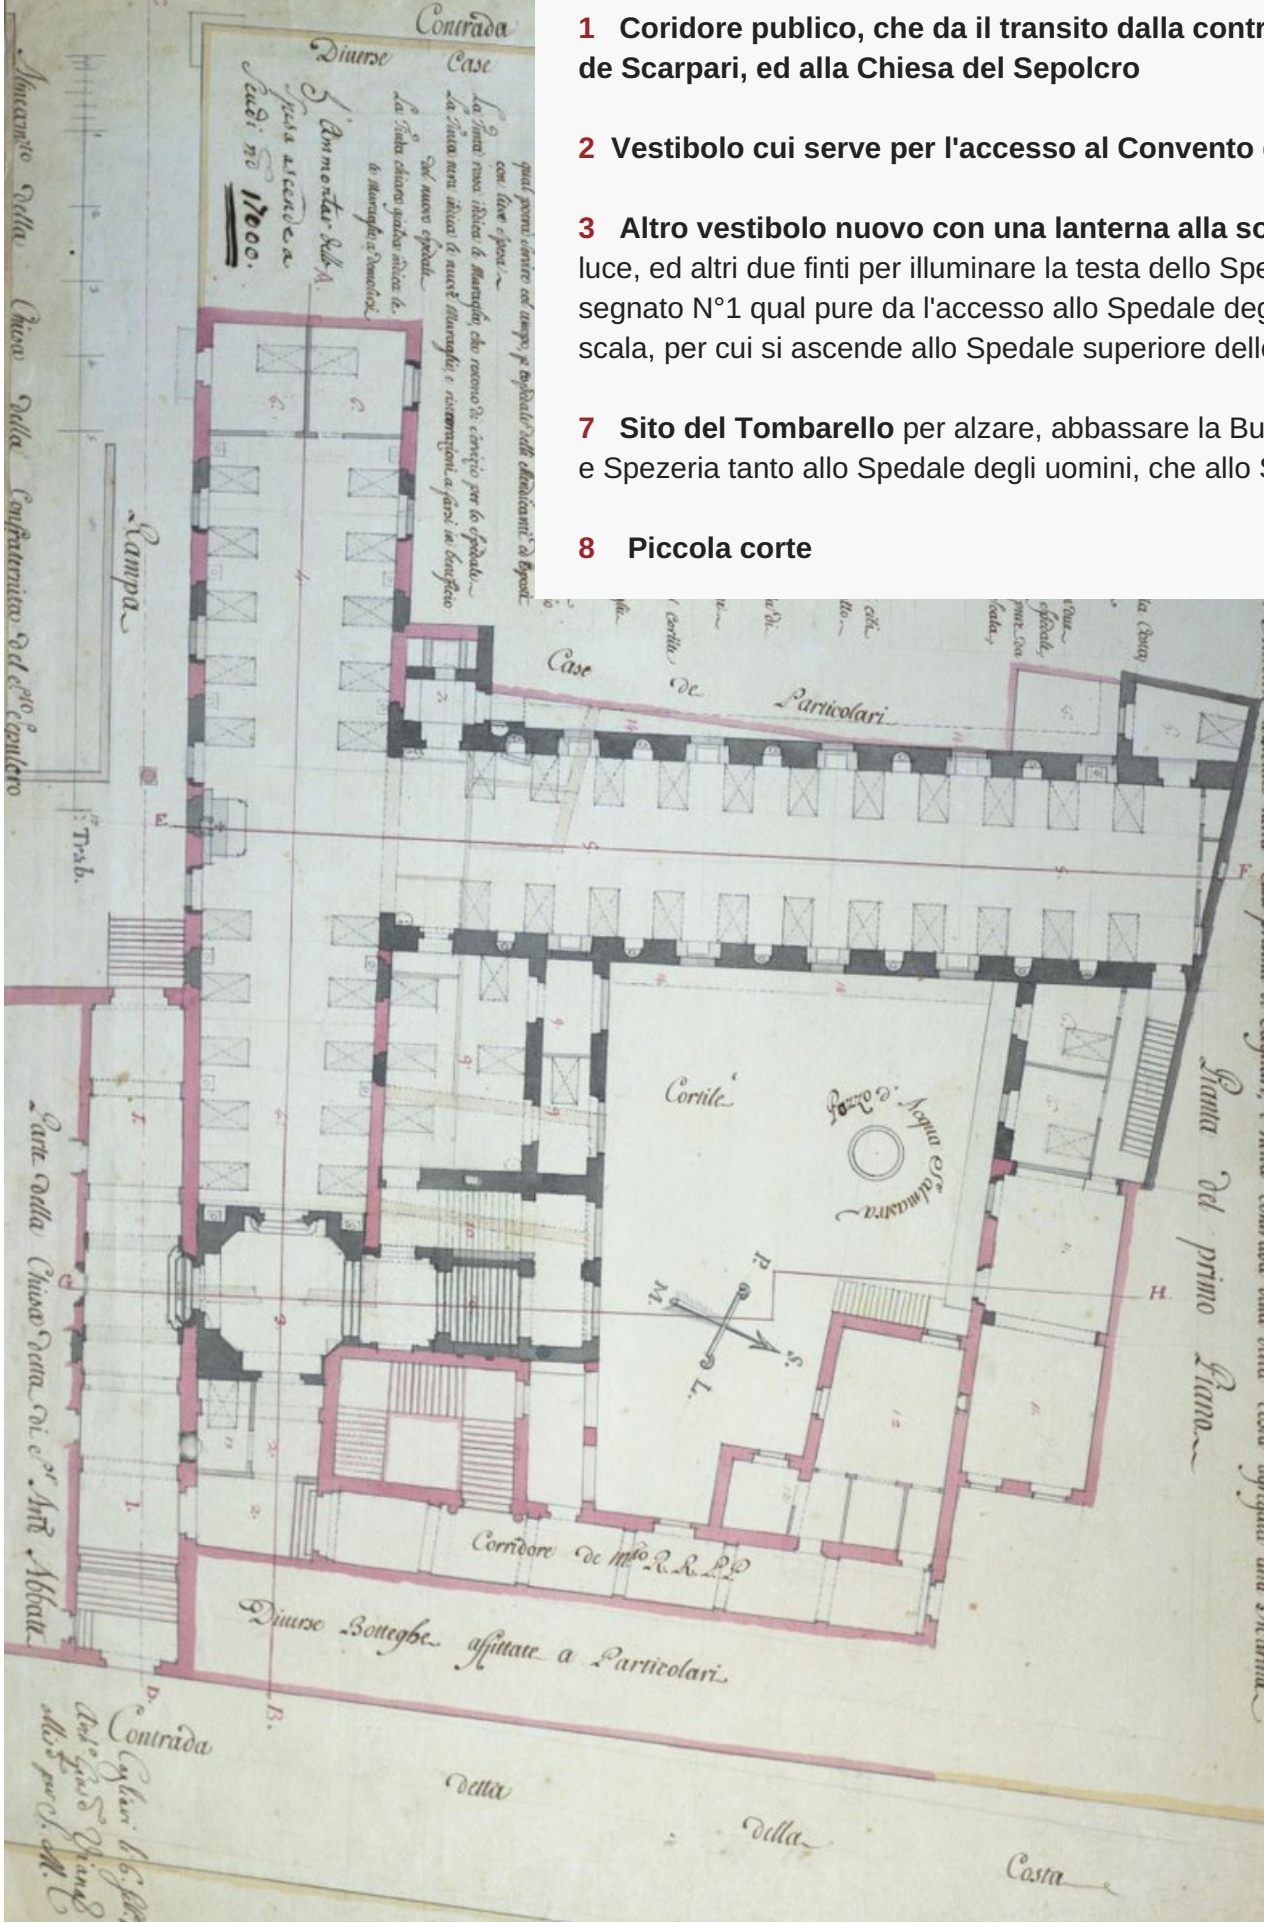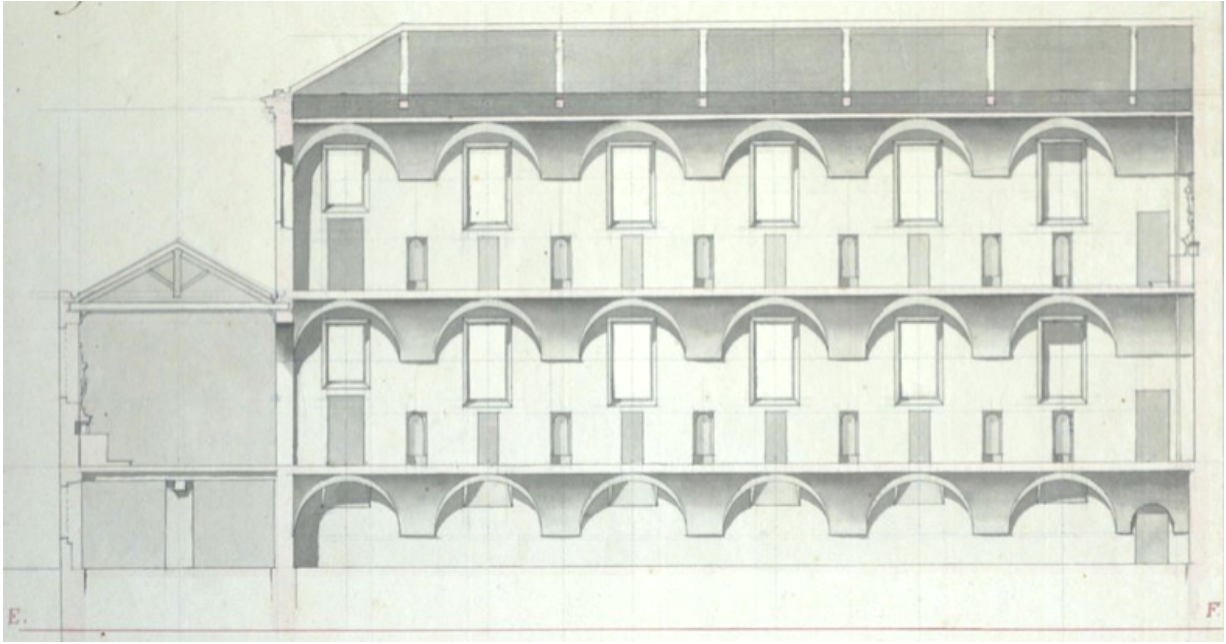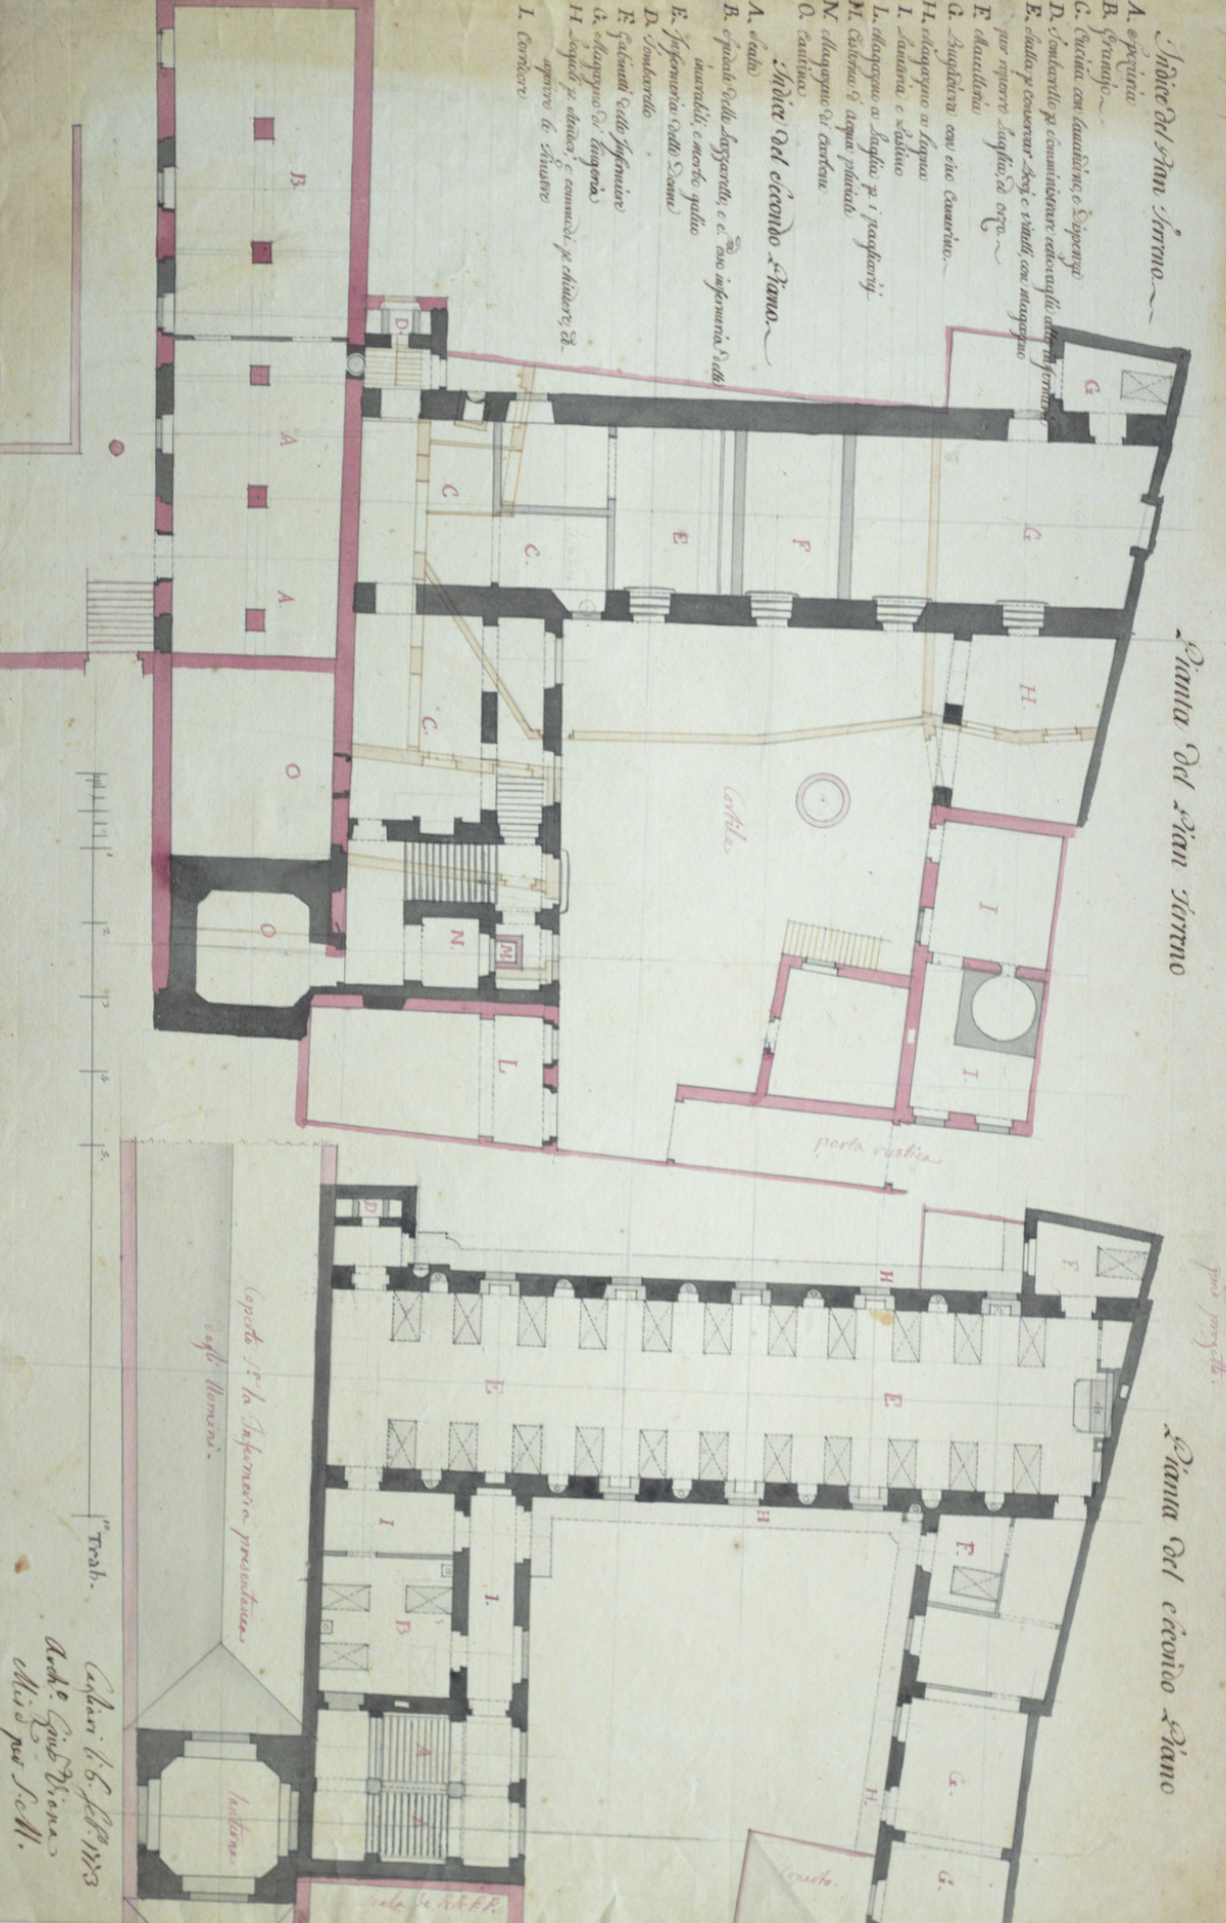

- 1** Coridore publico, che da il transito dalla contrada detta della Costa, alla contrada de Scarpari, ed alla Chiesa del Sepolcro
- 2** Vestibolo cui serve per l'accesso al Convento ed allo Spedale
- 3** Altro vestibolo nuovo con una lanterna alla sommità formata con due finestroni a luce, ed altri due finti per illuminare la testa dello Spedale segnato 2, e porzione del corridore segnato N°1 qual pure da l'accesso allo Spedale degli Uomini infermi, e Lazzarelli, ed alla scala, per cui si ascende allo Spedale superiore delle Donne
- 4** Manigha dello Spedale presentaneo
- 5** Altra manigha nuova a farsi
- 6** Camerini per infermieri e chirurgo
- 7** Sito del Tombarello per alzare, abbassare la Bussola in somministrare i cibi dalla cucina, e Spezieria tanto allo Spedale degli uomini, che allo Spedale superiore delle Donne.
- 8** Piccola corte
- 9** Spedale per li Lazzarelli e sovra esso un mezzanello serviente di Sala di consiglio, e Segreteria
- 10** Scala in tre rami a farsi dal piano degli uomini, a quel delle Donne
- 11** Guardaroba p. mobili e lingerie
- 12** Teatro notomico, qual si può demolire col tempo p ingrandire il cortile
- 13** Gabinetto per il Portinaio con la bussola p. ricevere gli Esposti
- 14** Pontile per stendere lingerie, e comodo per chiudere, e serrare le serraglie di finestre

Le didascalie sono le originali delle carte
La tinta rosseggiante chiara con le muraglie colorite di rosso indica il Convento de M. R.R.P.P. Di S.mo Ant., o su di S.Giovanni di Dio qual potrà servire col tempo p. ospedale delli Mendicanti ed Esposti con lieve spesa
L'ammontare della spesa ascende a Scudi n° 17000

La tinta rossa indica le Muraglie, che restono di servizio per lo Spedale
La tinta nera indica le nuove muraglie, e ristorazioni a farsi in beneficio del nuovo Spedale
la tinta chiara gialda indica le muraglie a demolirsi

